


ORIGINAL

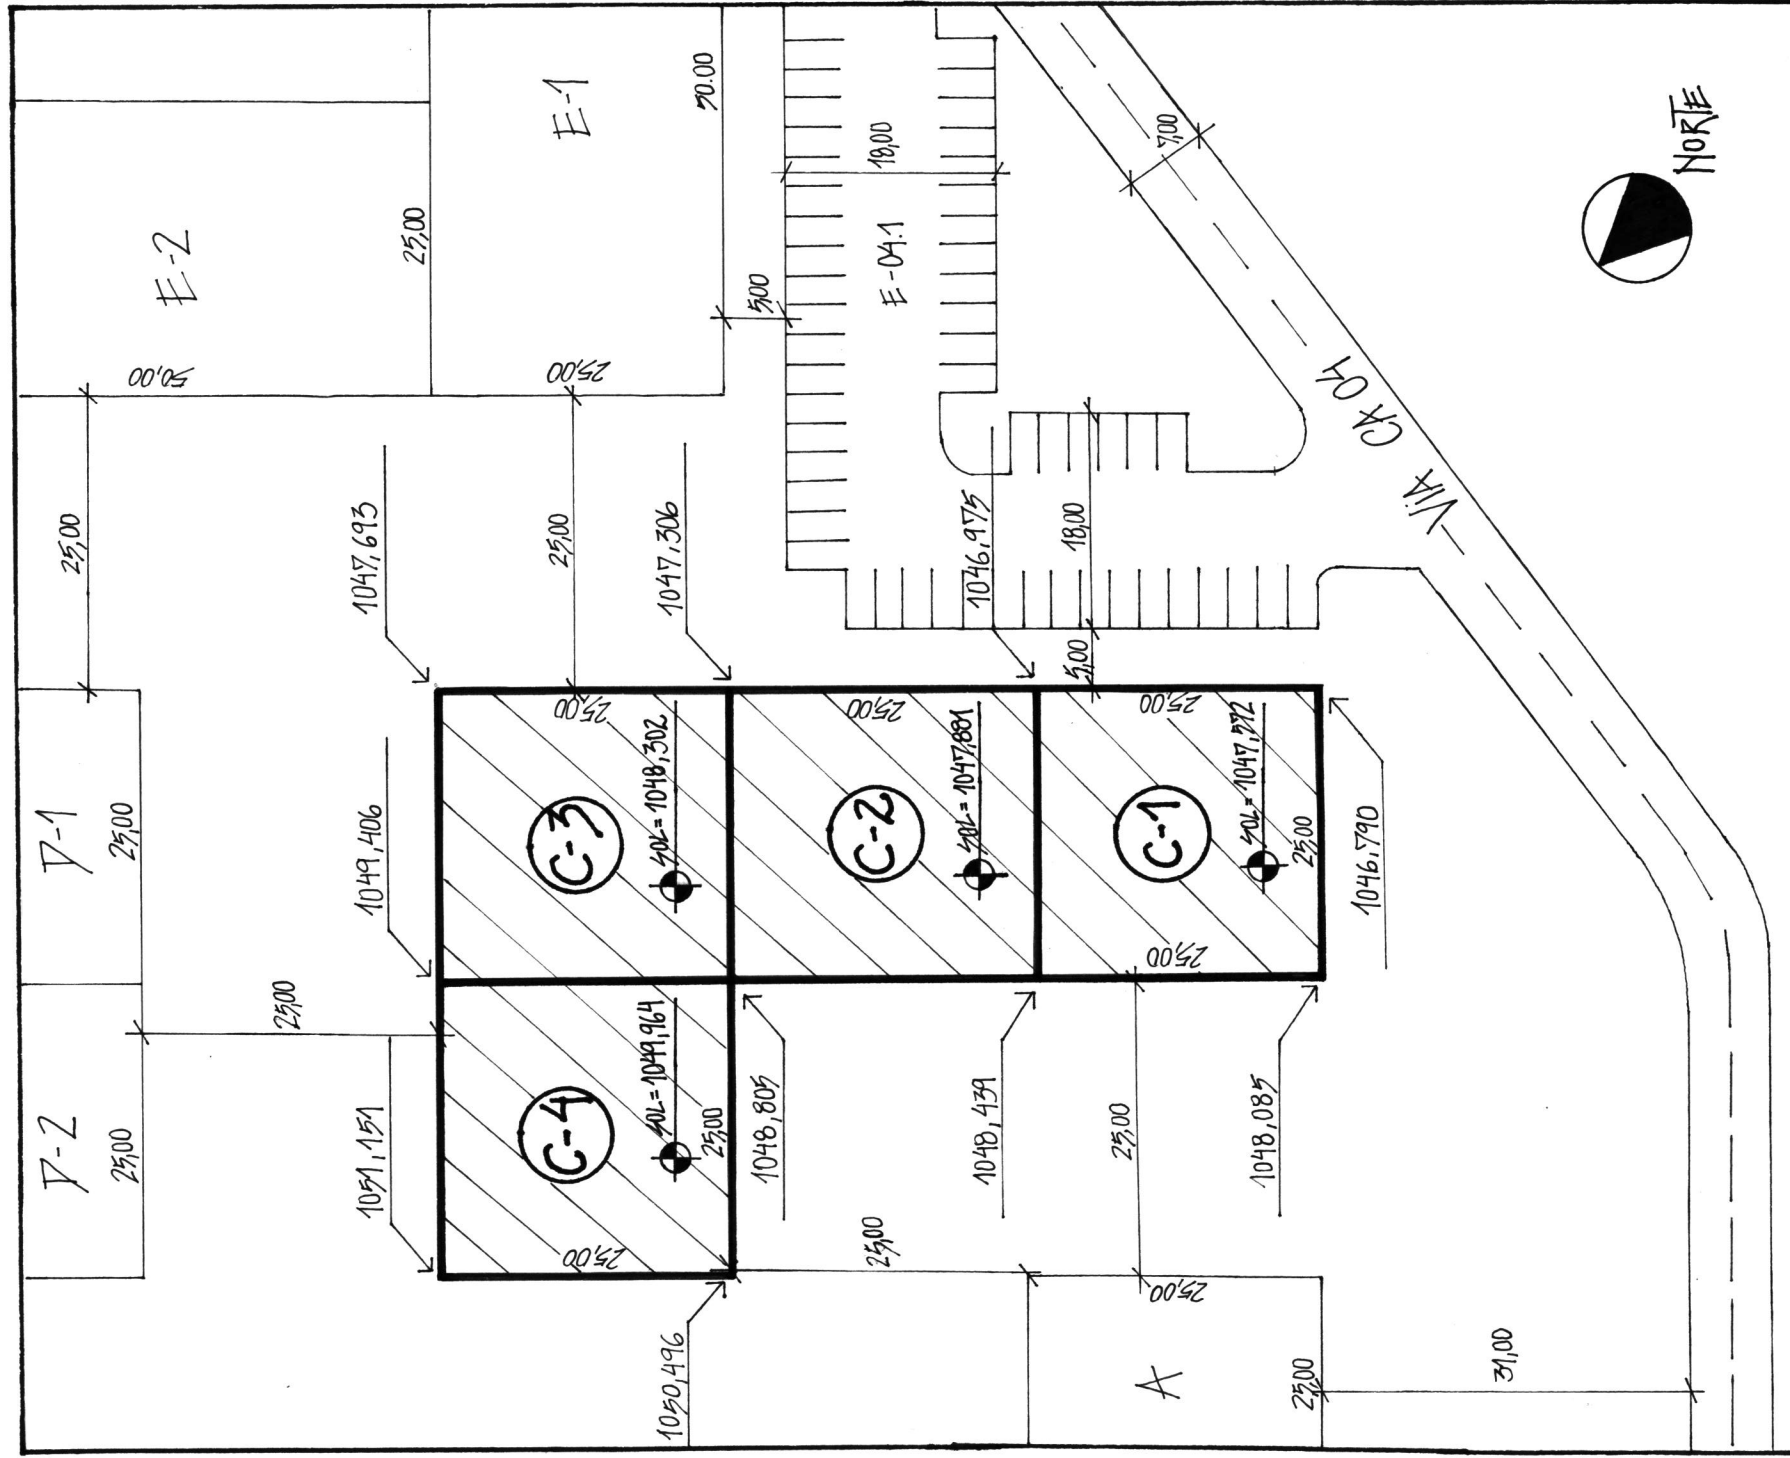

SHI / NORTE		CATASTRO		025/97	
		CENTRO DE ATIVIDADES CA 05		ESCALA	
LEVANTAMENTO TOPOGRAFICO	MAI:	CROQUI PLANIALTIMETRICO		DATA:	
DESENHO	MAI: Juliana Barber	LOTES C-1, C-2, C-3, C-4		APROV.:	
CONFERENCIA	MAI:	RAXVIII / DRAUF / SEAF / DT			
VIZIO	MAI:				

Obs: CROQUI ELABORADO CONFORME URP 101/93 FOLHA 5/8 E PLN 101/93 FOLHA 4/11