


ORIGINAL

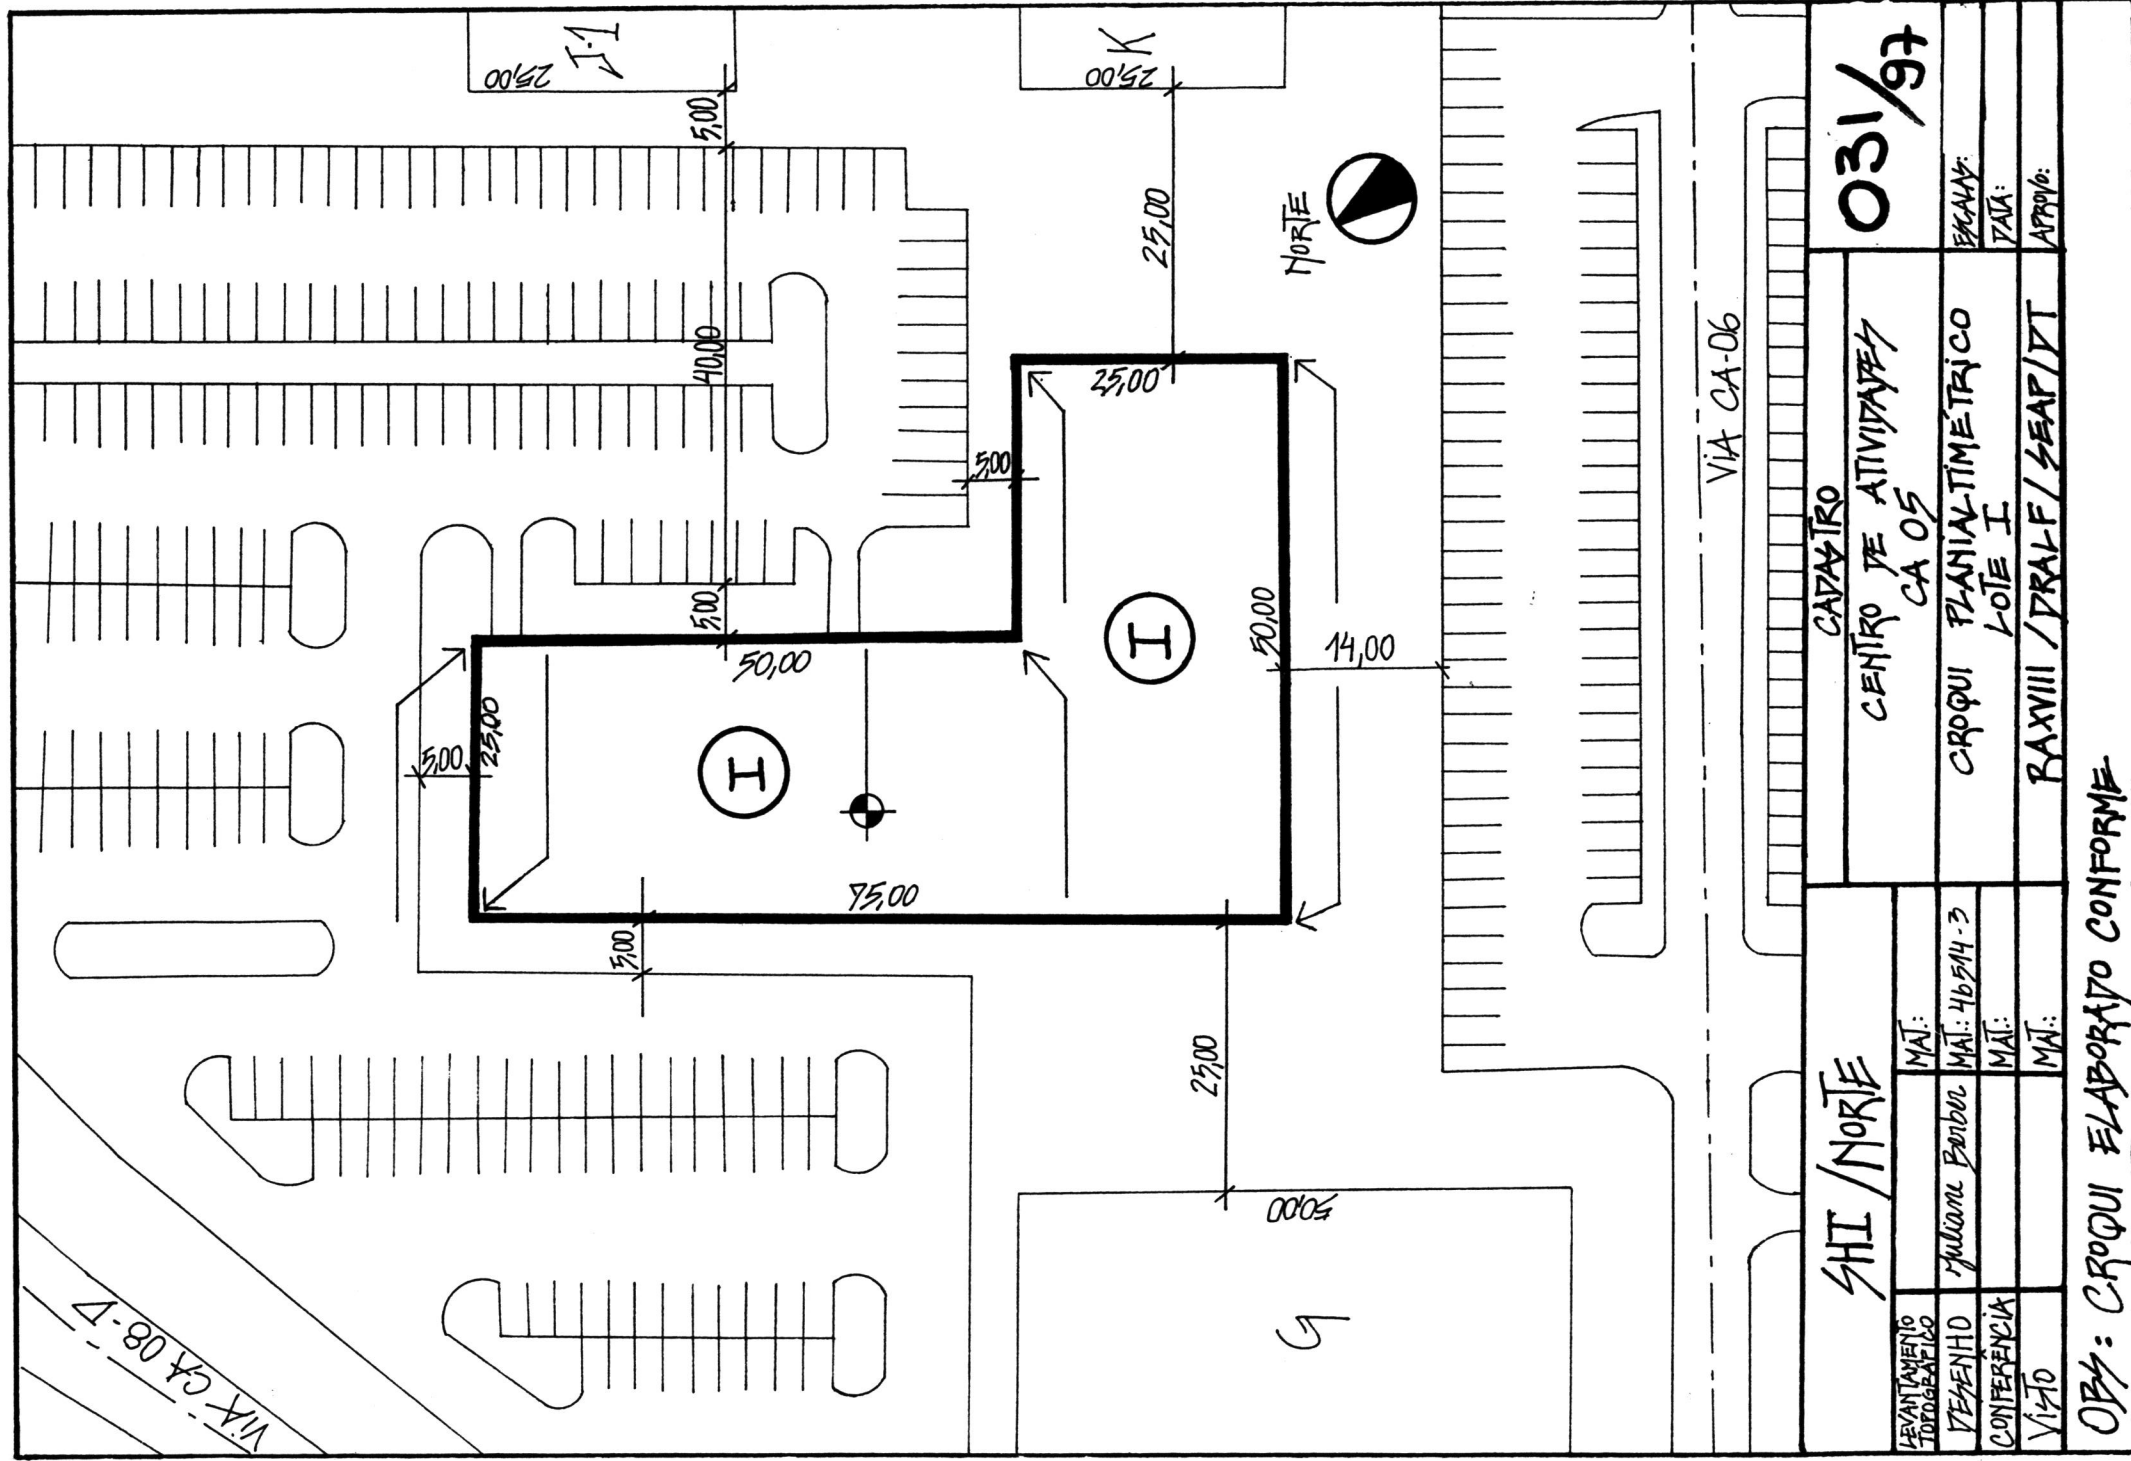

SHI / NORTE

CADAVERO
CENTRO DE ATIVIDADES
CA 05

031/97

LEVANTAMENTO TOPOGRAFICO	MÃ:
DESENHO	MÃ: Juliana Barros
CONFERENCIA	MÃ:
VISTO	MÃ:

MÃ: 46514-3

CRPQUI PLANIAL-TIMETRICO
LOTE I

ELABORADO:
DATA:
APROVADO:

OP: CRPQUI ELABORADO CONFORME

RAXVIII / DRAF / SEAP / DT