



LÍMITE DA POLIGONAL

17


OBS.: A COTA DE SOLEIRA É ÚNICA PARA OS LOTES DE 18 A 27, NO VALOR DE: SOL: 1018.370

NOVA COTA DE SOLEIRA DEFINIDA EM 30.4.99 PELA ARQUITETA M^{RE} EMÍLIA E DE 1019,100, CONFORME

Proc. 233199 - Folha 16
Quindz
43165-6

PRAÇA

50.00 m

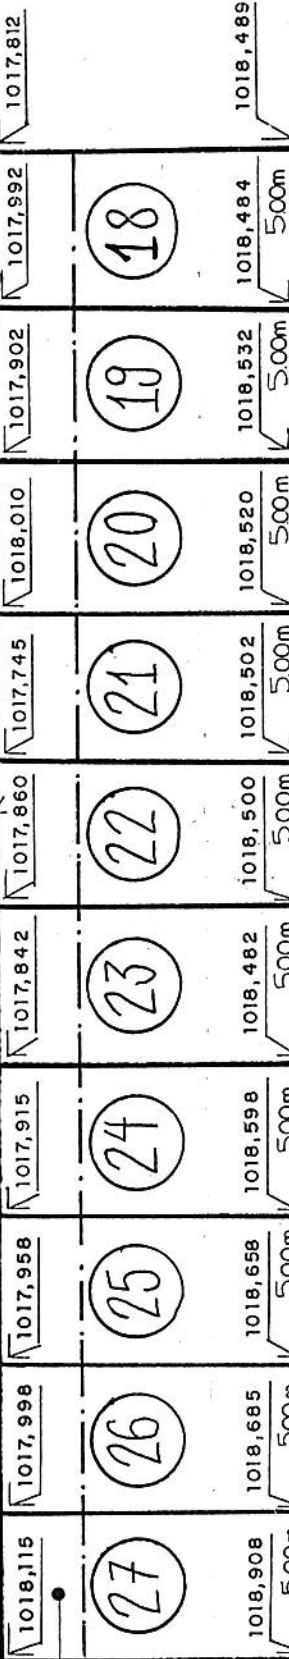

GALERIA

SHIN-C.A.

CADASTRO

CENTRO DE ATIVIDADES
C.A. 3

019/97

LEVANTAMENTO TOPOGRÁFICO

MAT:

Desenho

Felipe

MAT: 91215-8

CONFERÊNCIA

M. EMÍLIA

MAT: 24212-8

VISTO

GISELE

MAT: 39246-4

CROQUI PLANIALTIMÉTRICO
LOTES 18 a 27

RA XVIII / DRAF / SEAP / DT.

ESCALAS: 1:250

DATA: FEVEREIRO 98

APROVO: EVANDRO

OBS.: CROQUI ELABORADO CONFORME URB 101/93 - FC. 6/8 (103-II-3-D)