
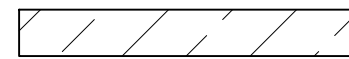


Croqui de afastamento

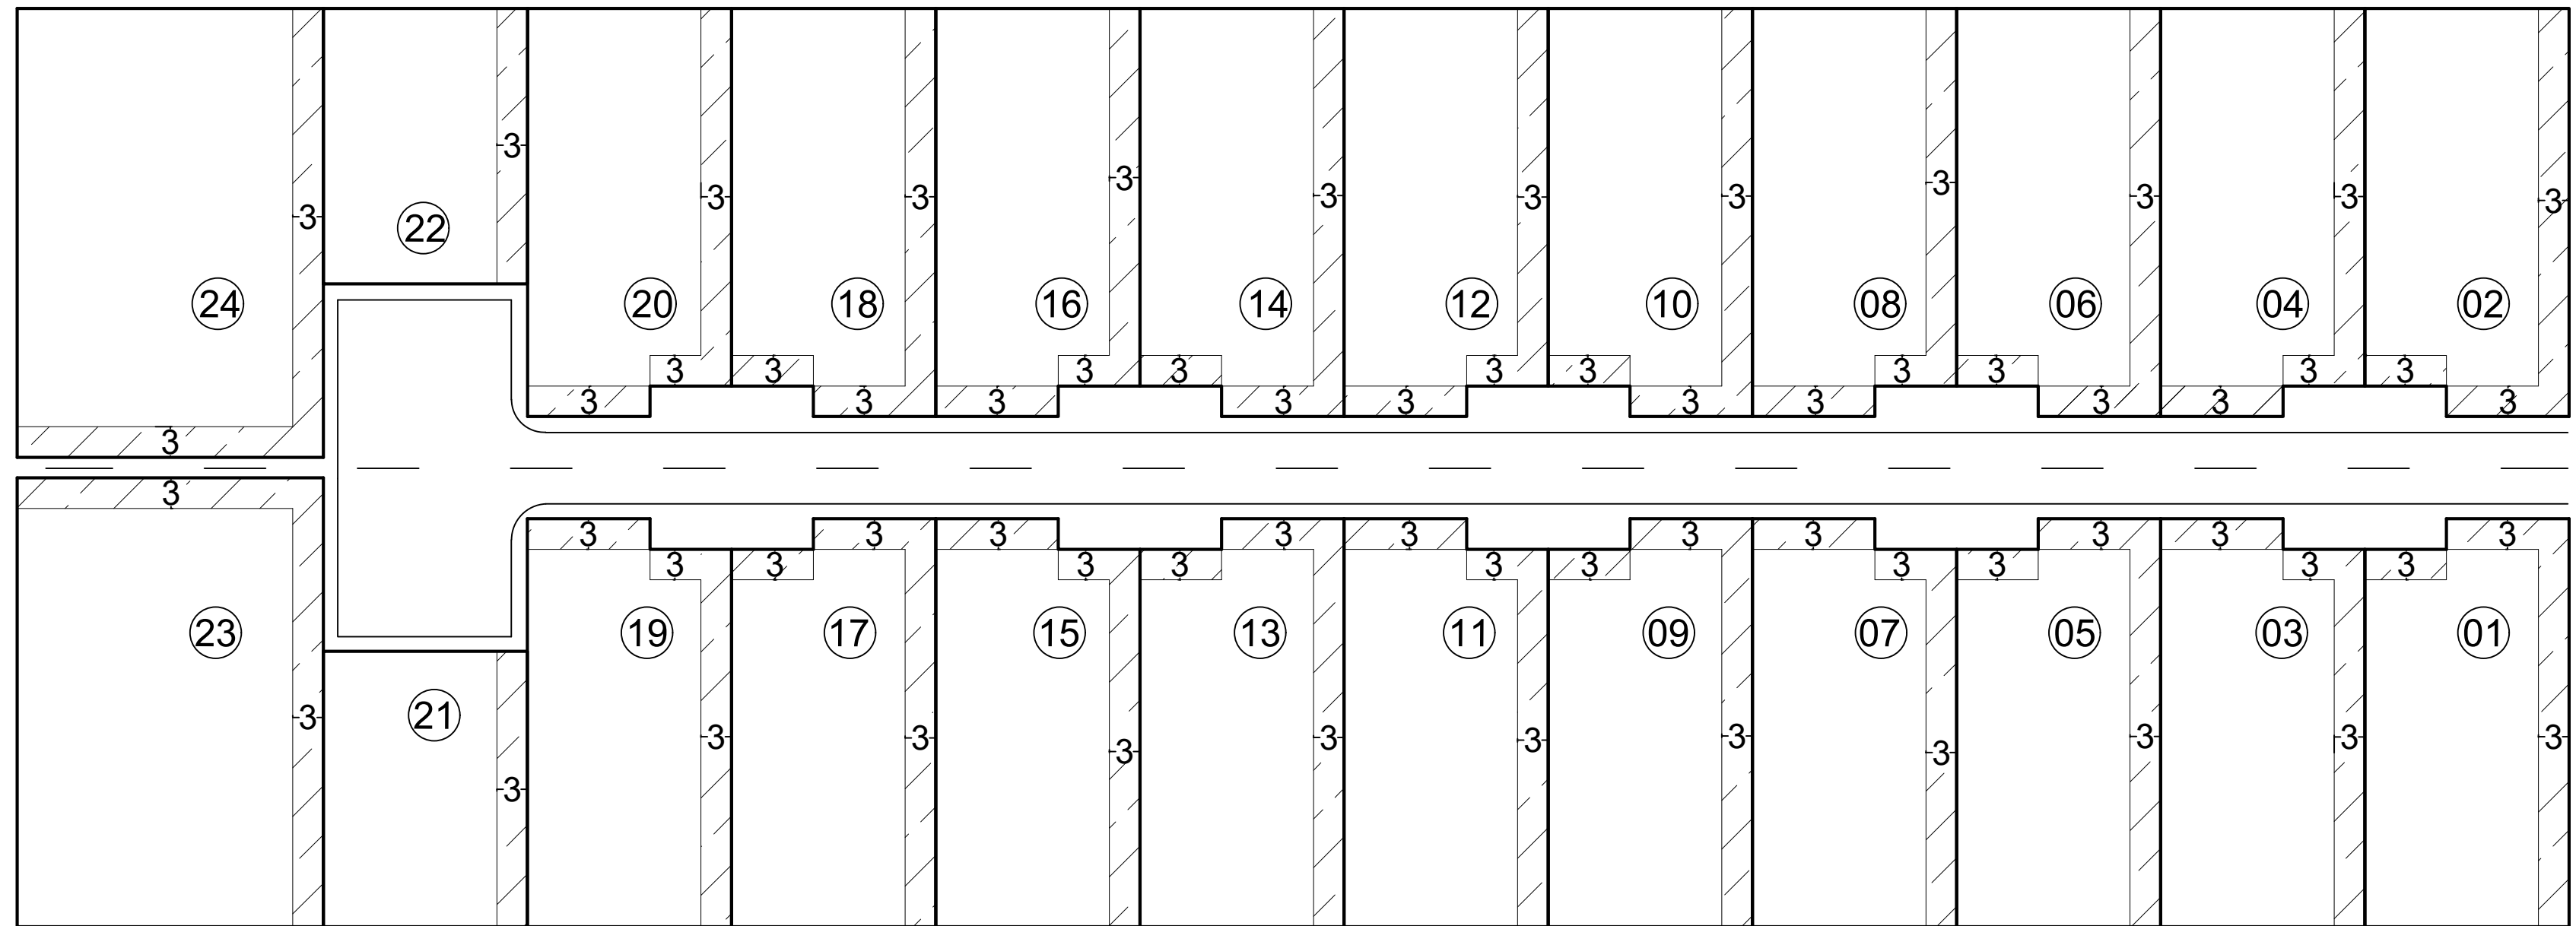

Afastamentos mínimos obrigatórios

OBSERVAÇÕES:

- Obs. 1: Taxa máxima de ocupação = 70%
- Obs. 2: Afastamentos mínimos obrigatórios (LUOS)
AFR = 3,0m AF LAT = 3,0m (Unilateral)

Elaboração: CAP/SEDUH e SUGEST/SEDUH
Data: Outubro/2019

SHIN - Setor de Habitações Individuais Norte

QI 04 Conjunto 11

QI 4/8 (antigo)