


Croqui de afastamento

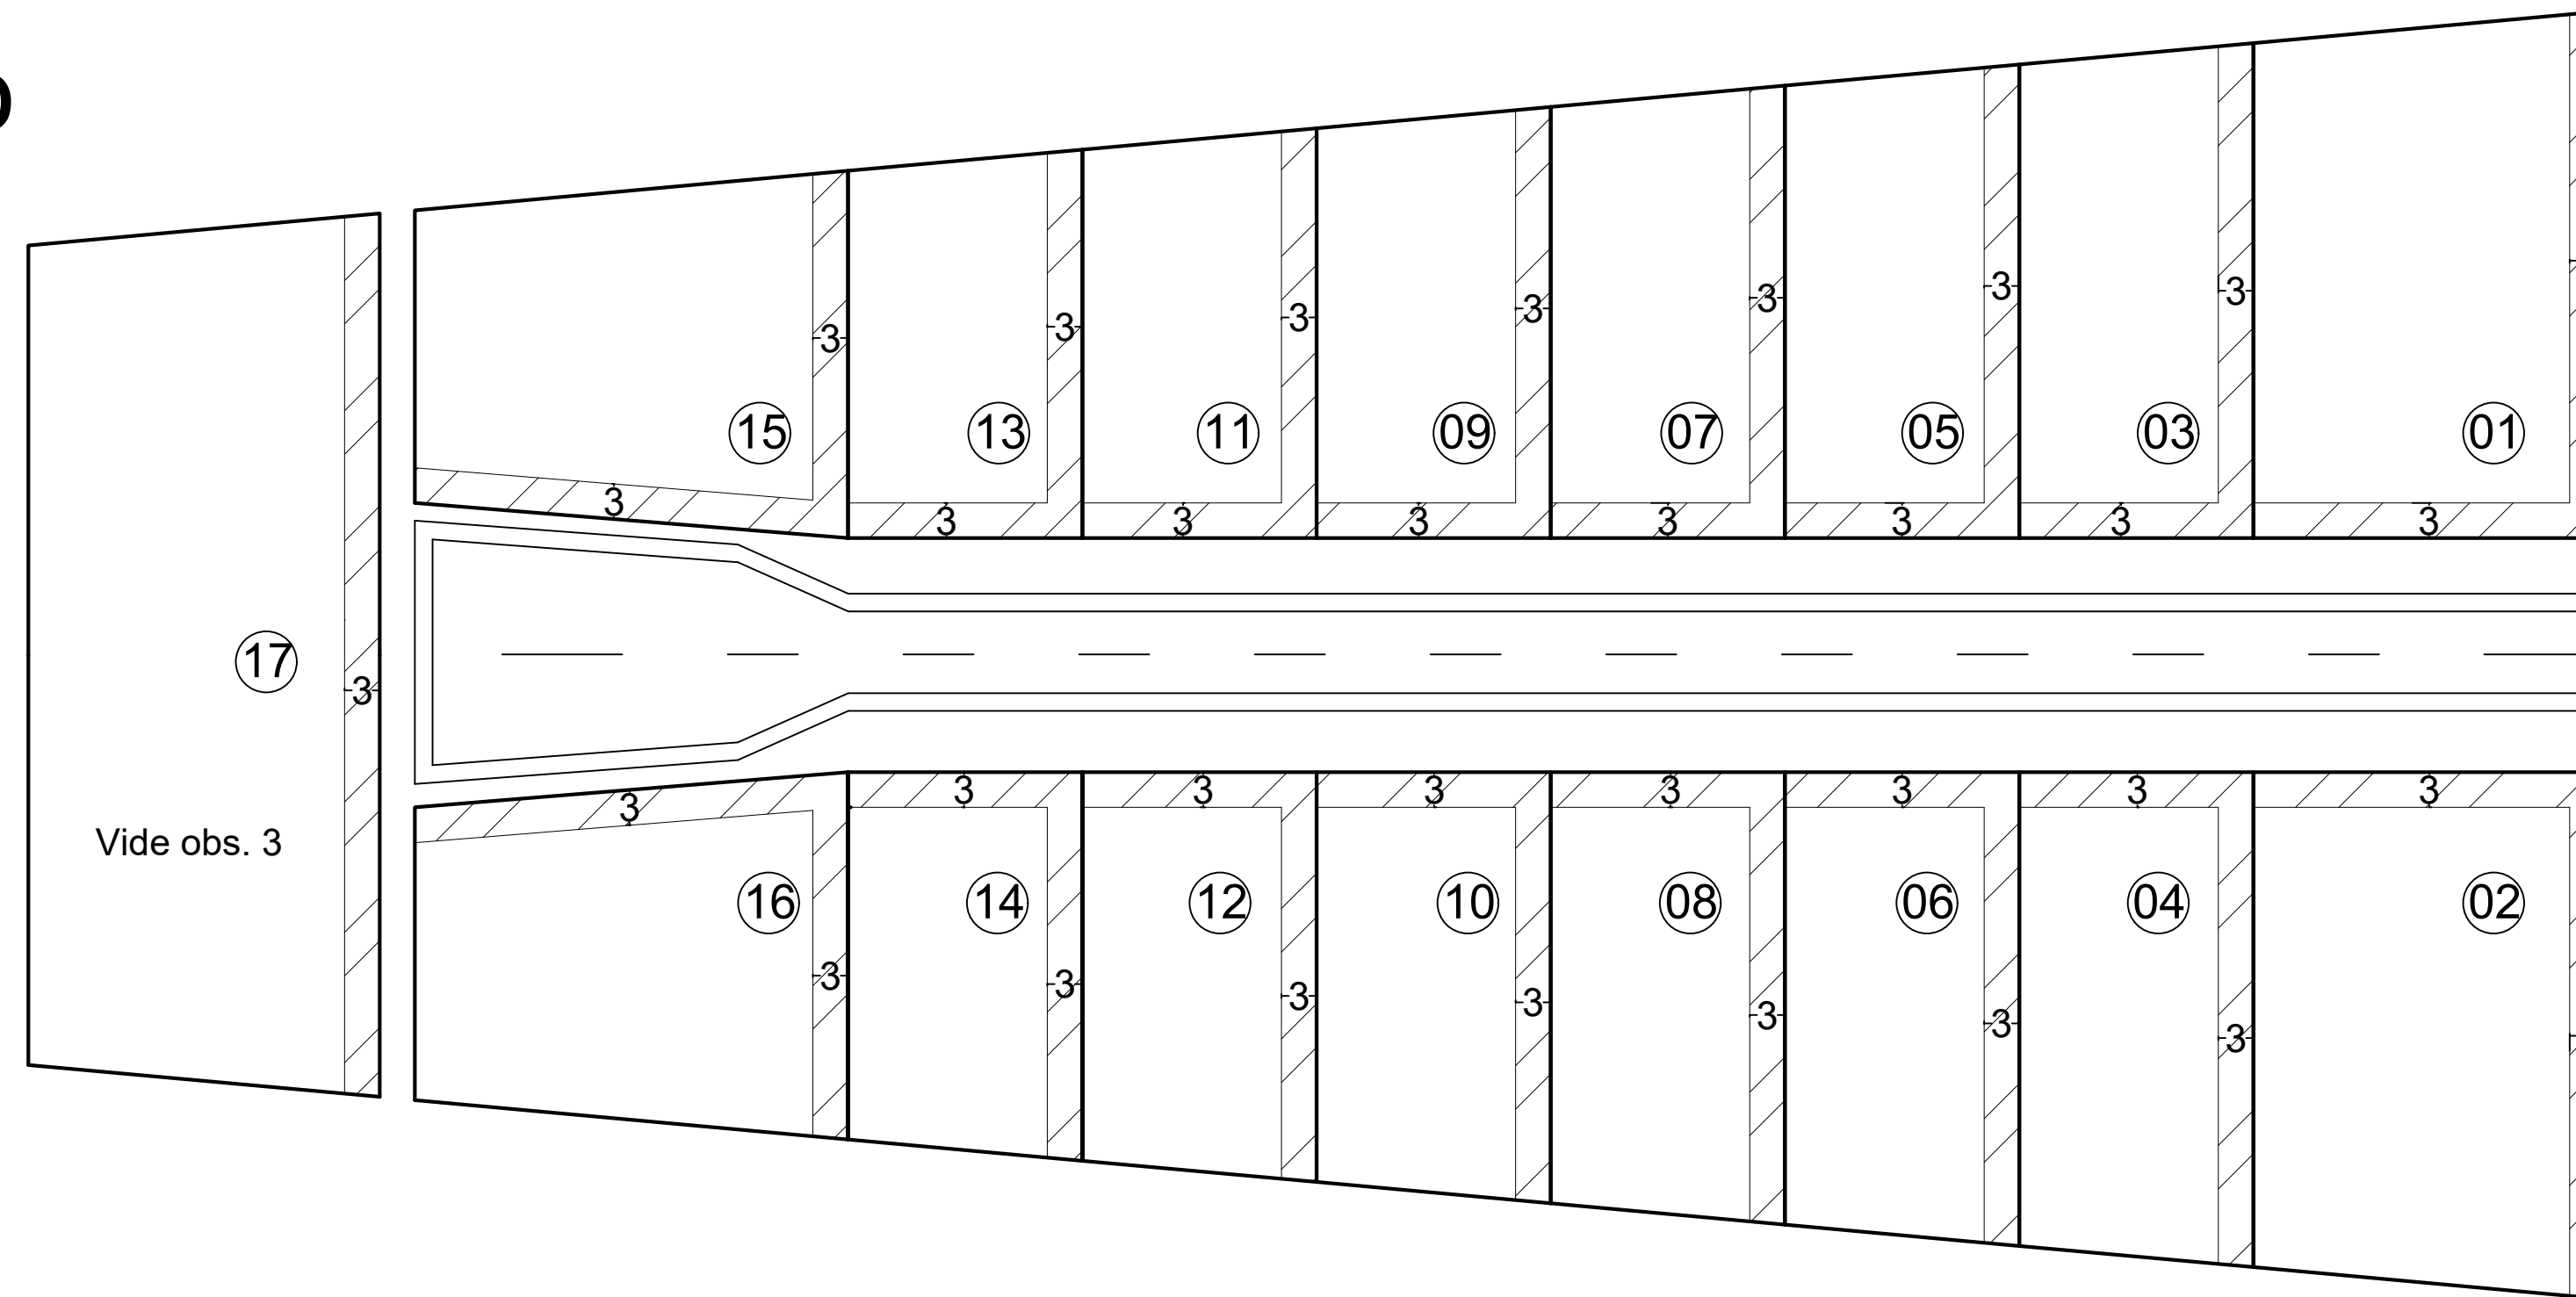

 Afastamentos mínimos obrigatórios

OBSERVAÇÕES:

Obs. 1: Taxa máxima de ocupação = 70%

Obs. 2: Afastamentos mínimos obrigatórios (LUOS)

AFR = 3,0m AF LAT = 3,0m (Unilateral)

Obs. 3: No lote 17 o proprietário pode optar pela divisa que se inside o AF LAT de 3,0m

Elaboração: CAP/SEDUH e SUGEST/SEDUH

Data: Outubro/2019

SHIN - Setor de Habitações Individuais Norte

QL 03 Conjunto 02

QL 3/2 (antigo)