


CROQUI ATUALIZADO EM DEZ/2005, CONFORME BASE DE DADOS: GELAG/SUPUR, NUREG/TERRACAP

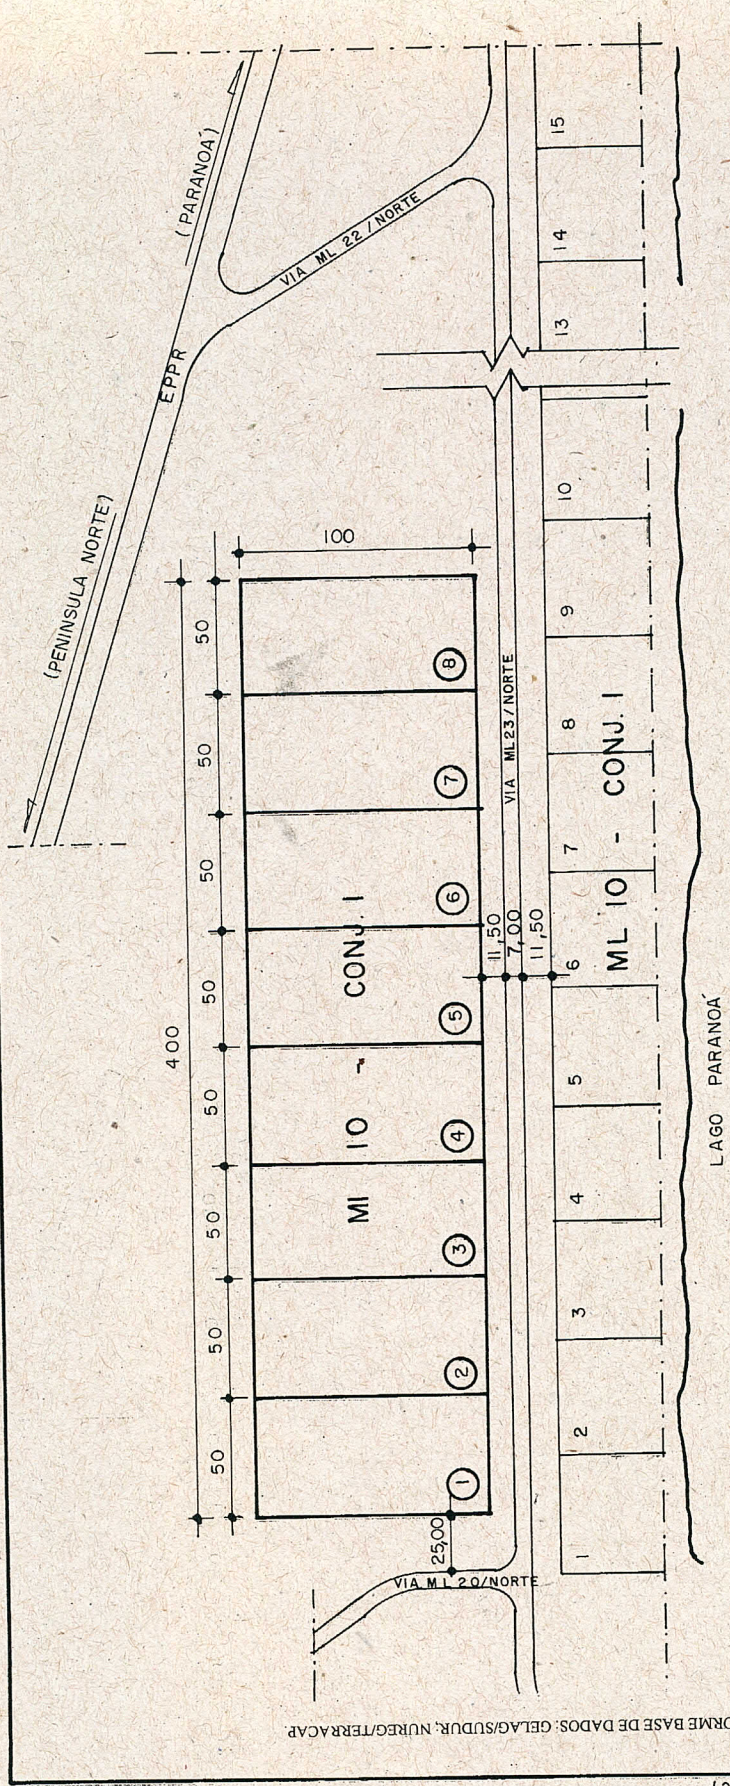

| | | | | | |
|-----------------------------|---|------------------------|----------------------------|----------------|--|
| SMLN | | C A D A S T R O | | 448/98 | |
| SETOR MANSÕES DO LAGO NORTE | | L O C A Ç Ã O | | DATA: ABRIL 98 | |
| DES: CLAUDIMAR MAT. 91269-7 | SMLN - MI 10, CONJ. I LOTES I A B | | ESC: 1 : 2.500 | | |
| CONF: MAT. 24.212-8 | RA XVIII - DRALF - SEAP - DT | | ANTIGO TP. 10, MI LOTE IAB | | |
| VISTO: MAT. 39.246-4 | OBS: ESTE CROQUI É COPIA DO CI 888/1 APROV. EM 06/09/66 E PR CITADA, PDF. SVO. COAJ. DTC. | | | | |