


OBS.: PELO CROQUI EM NAO ENCONTREI OS CONJUNTOS 3 E 4 DA MJ 08. PELA HISTORIA, PERCEBI QUE EXISTE UMA GRANDE AREA QUE, A PRINCIPIO, PODE SER OS CONJUNTOS 3 E 4 DA MJ 08 C O CONJUNTO DA MJ 08. PS. NO REGISTRO TERRA AS FOTOS DO LOCAL.

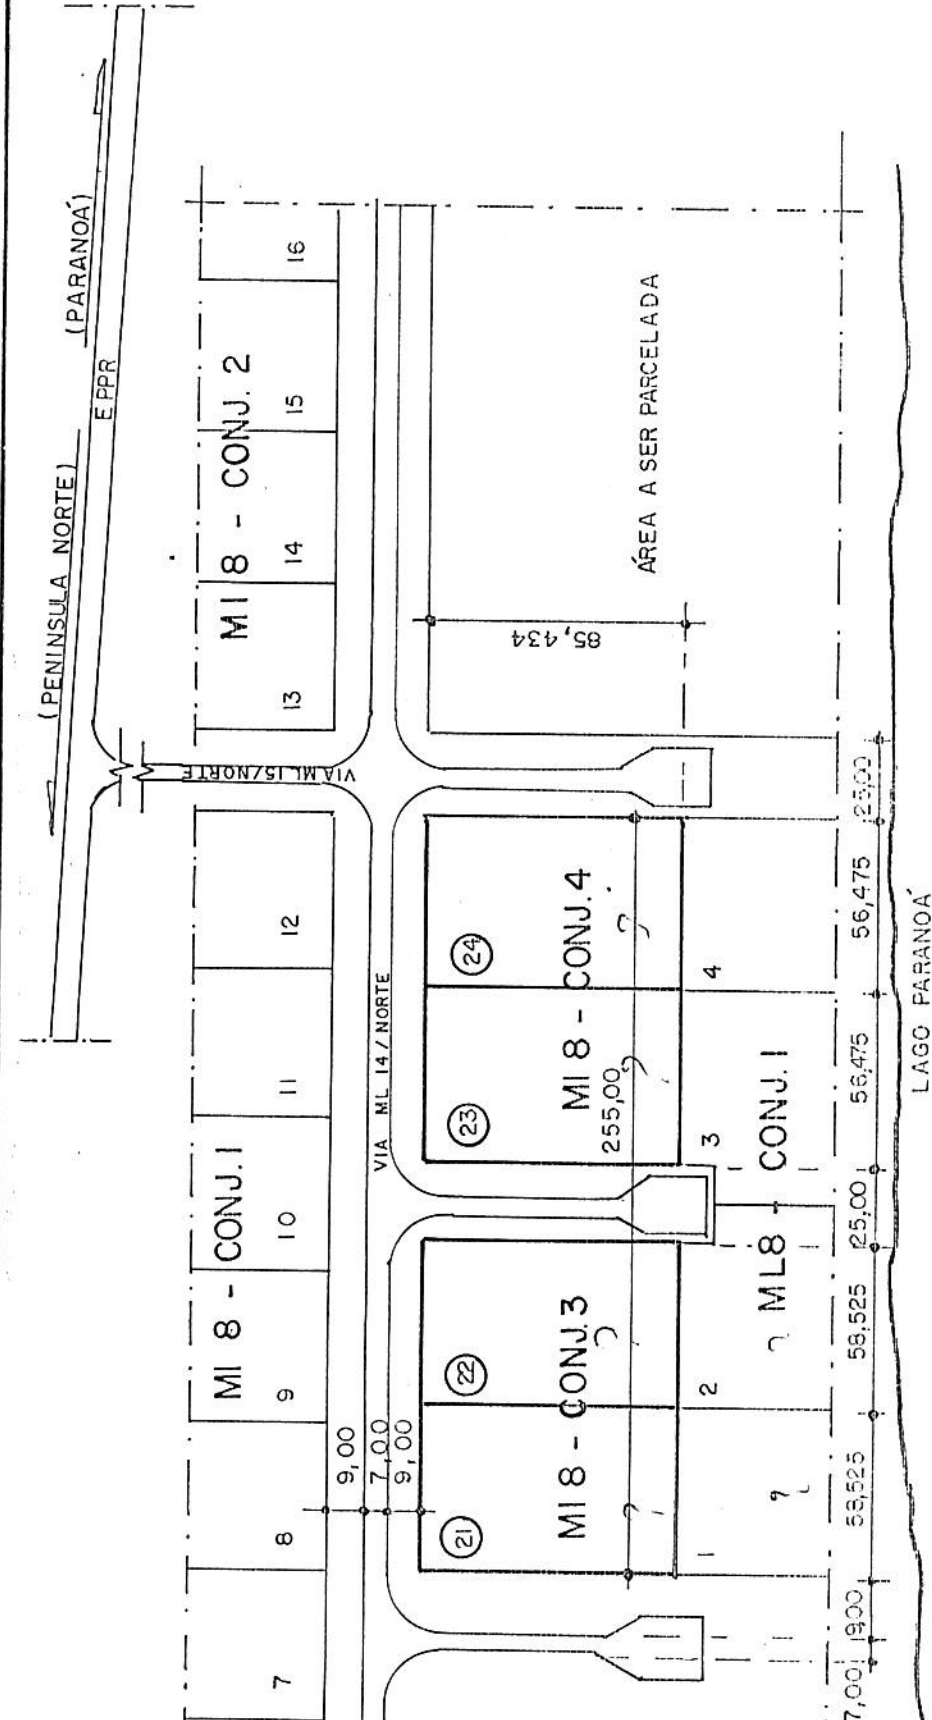

SMLN	C A D A S T R O		436/98
	SETOR MANSOES DO LAGO NORTE		
DECLAUDIMAR MAT.91.269-7	L O C A Ç Ã O	DATA: MARÇO 98	
CONF. MAT. 24.212-8	SMLN - M18, CONJ 3 E 4 LOTE 21 A 24	ESC: 1 : 2.500	
VISTO MAT.39.246-4	RAXVII - DRALF - SEAP - DT		